



A+ B劇場

高度：360CM
坪數：63坪

最大桌數：45 桌

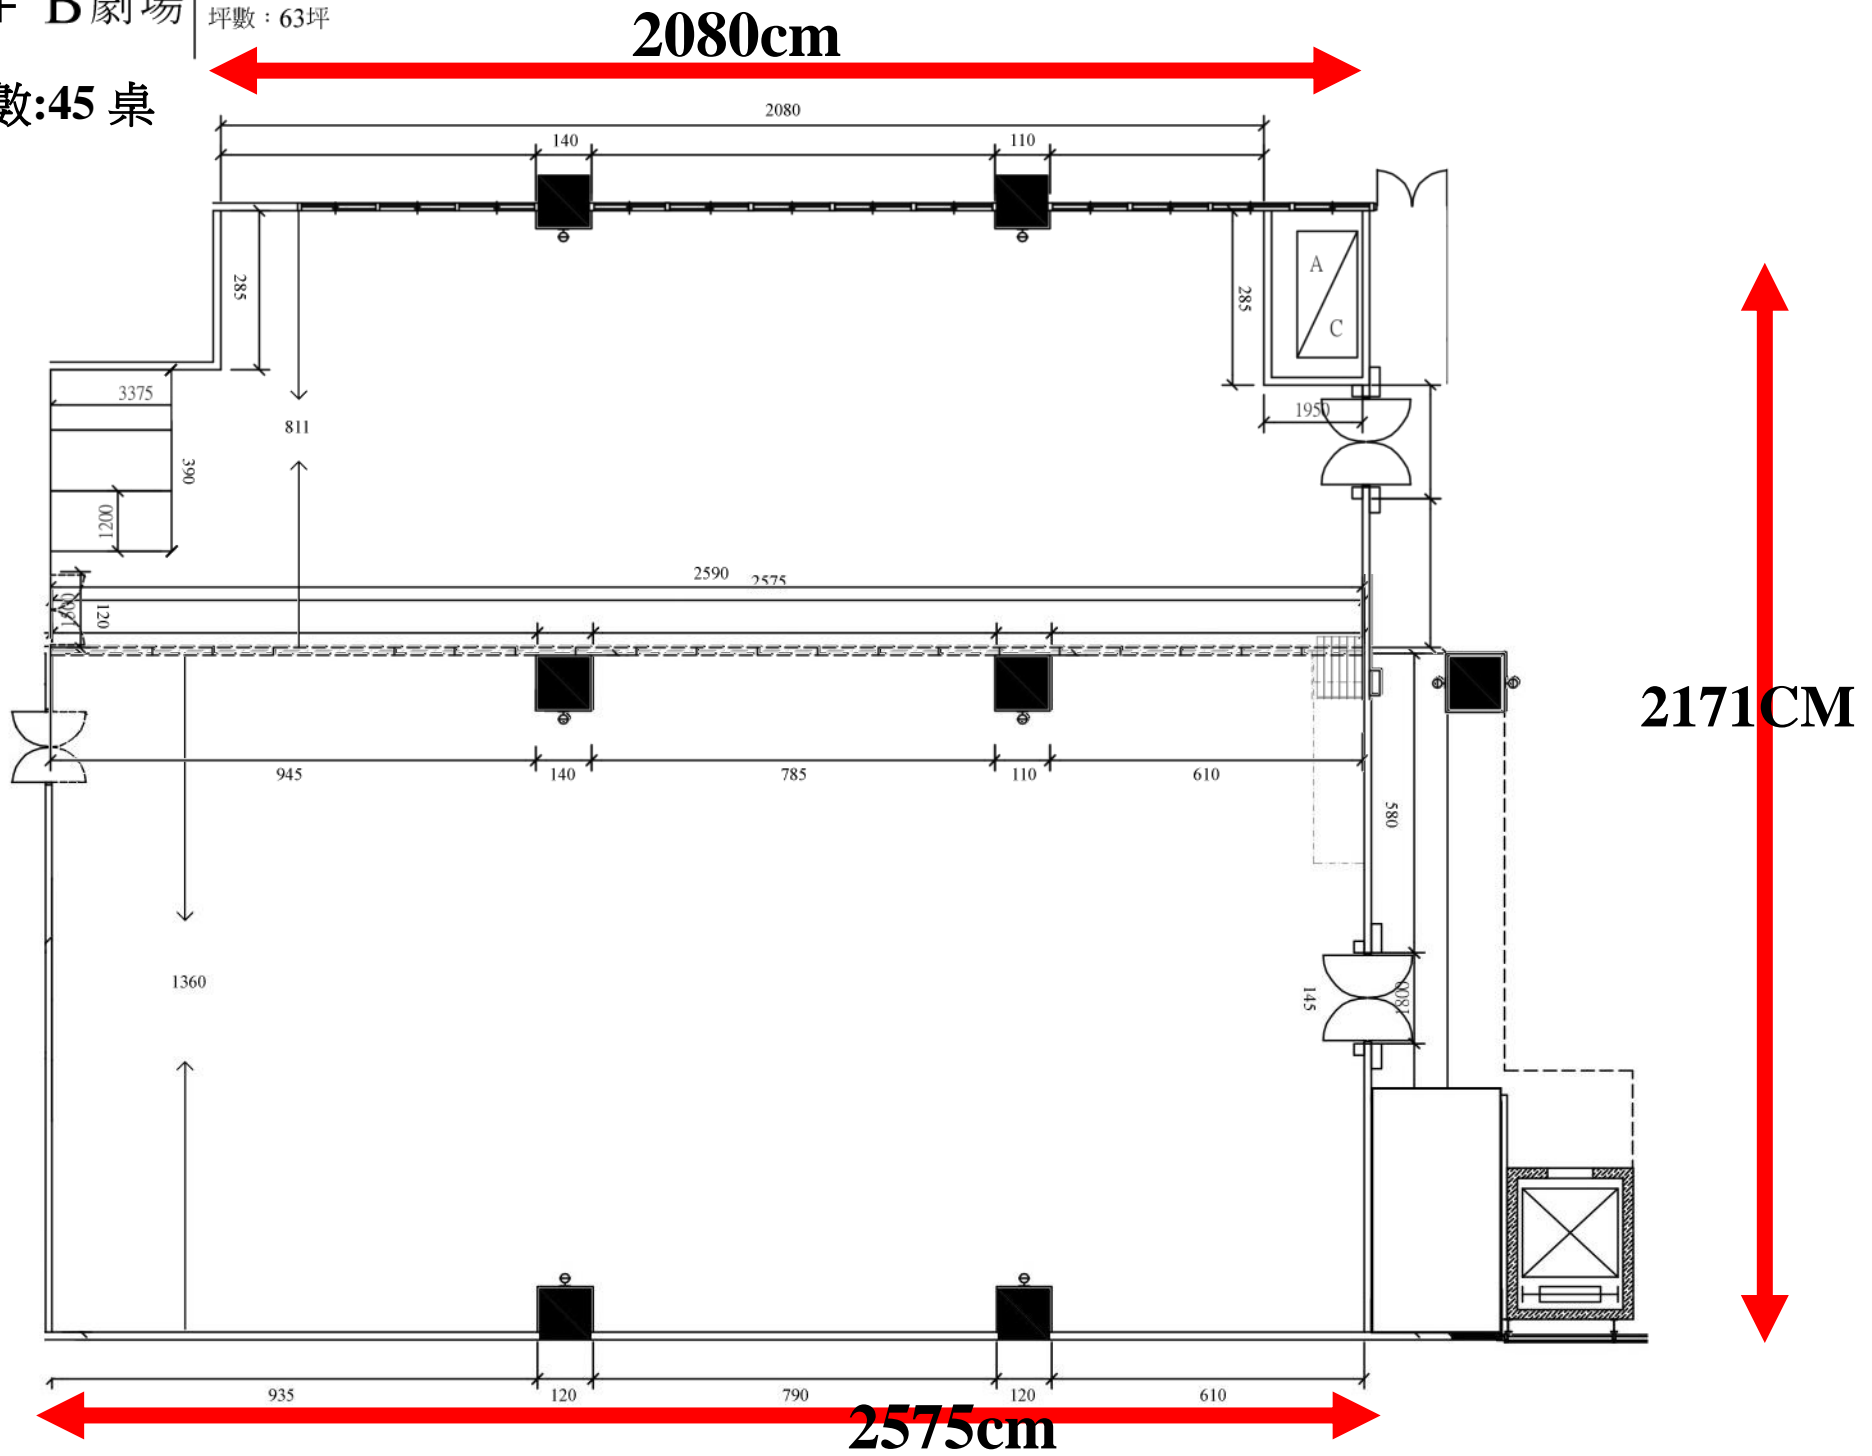

C+D+E 劇
總坪數 428

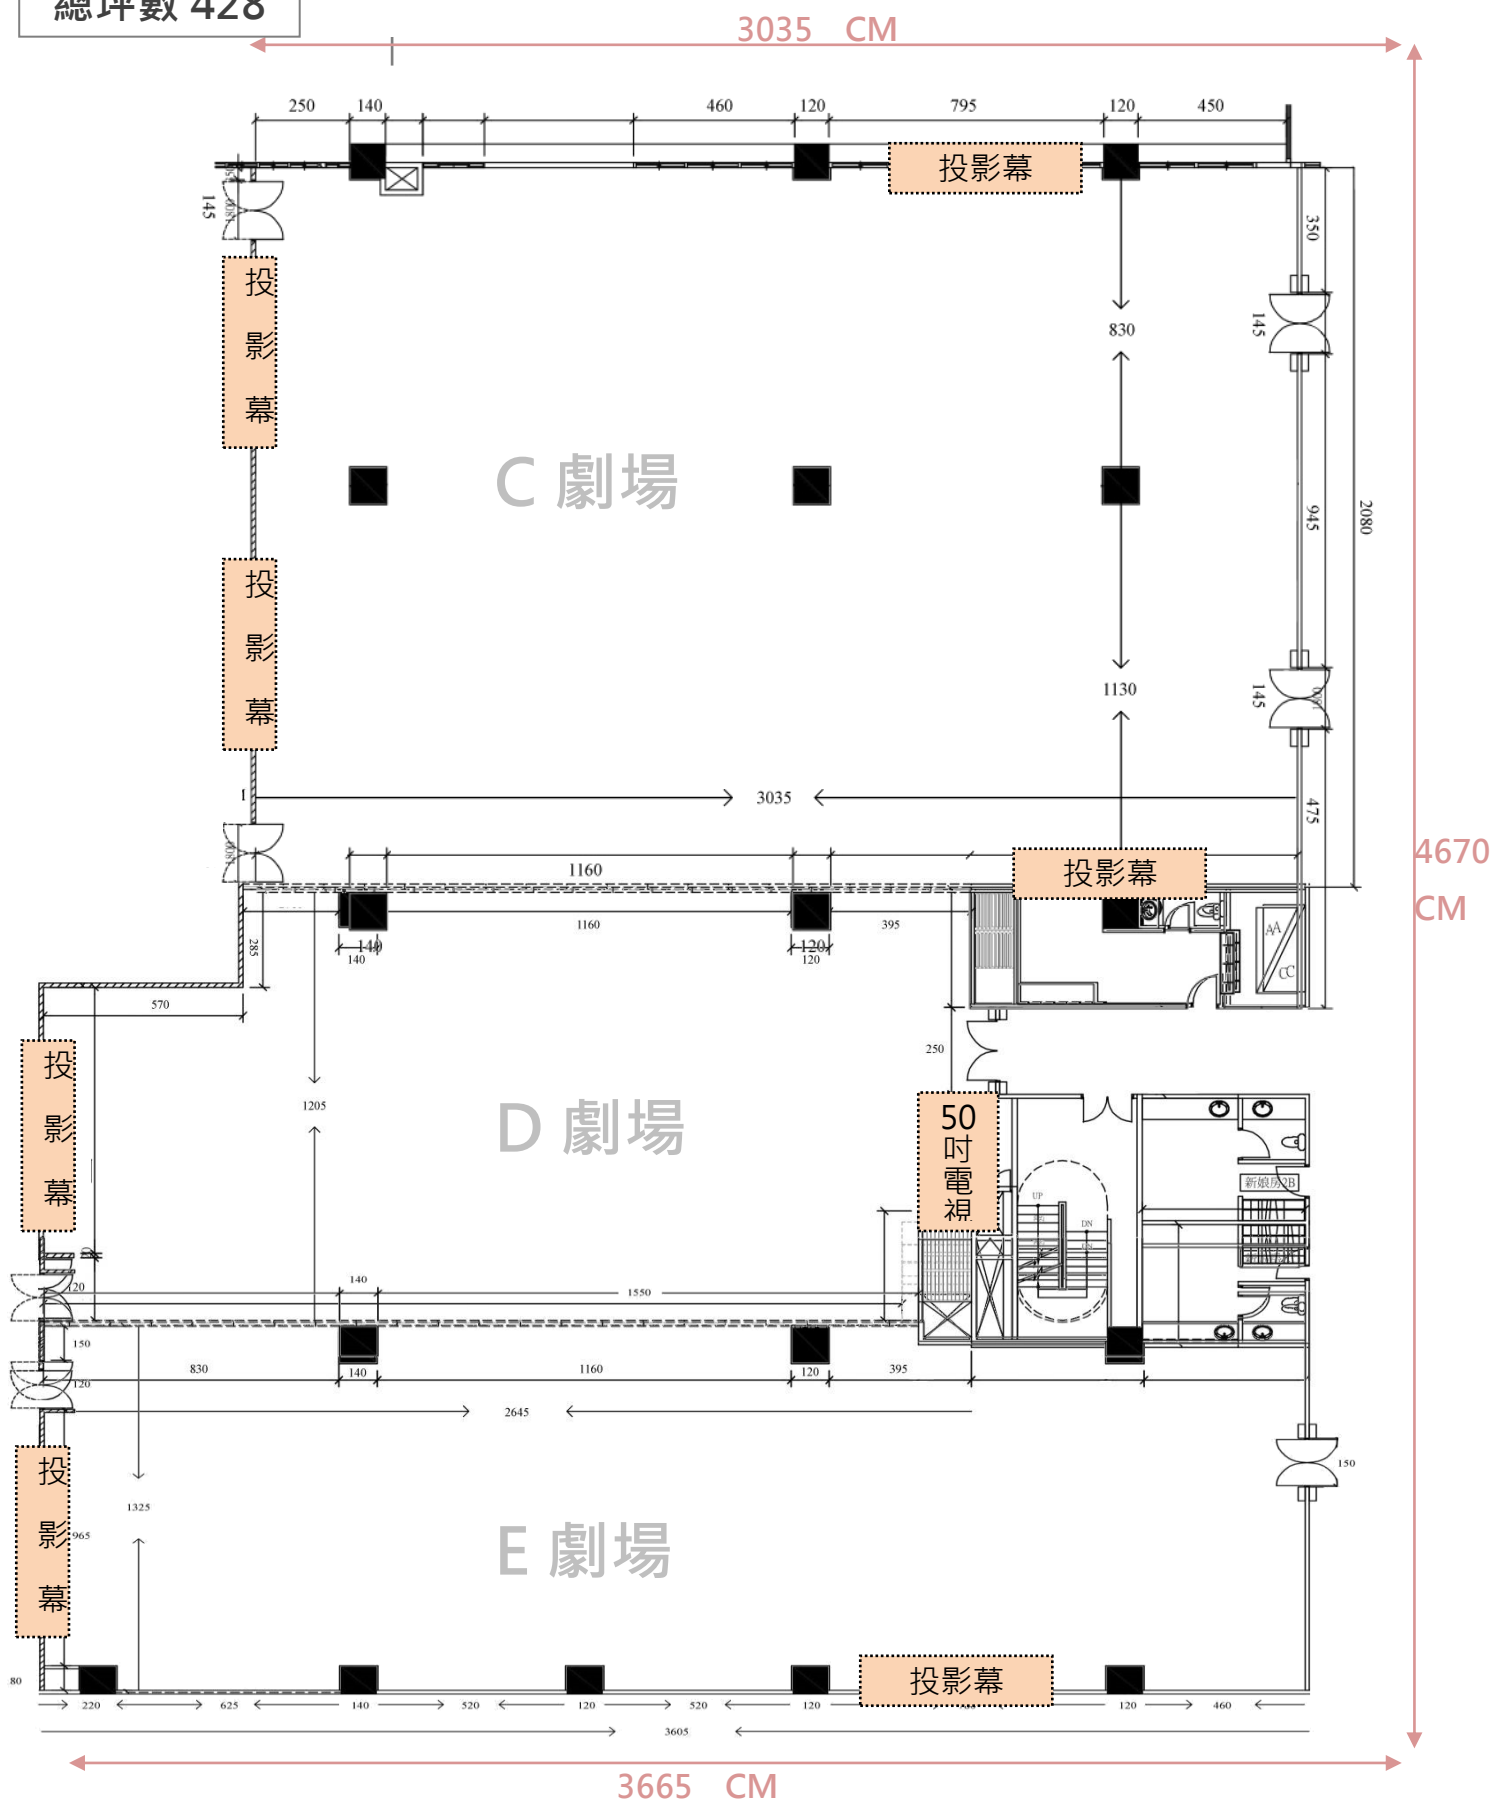

3665 CM